



Provincia di Parma

Servizio Programmazione e Pianificazione Territoriale

P.I.A.E.

Piano Infraregionale delle Attività Estrattive

Variante specifica ai sensi dell'art.27bis della LR20/2000

Elaborato P.3.7

Variante Parziale al Piano delle Attività Estrattive del Comune di Parma

ai sensi dell'art.23 della L.R. 14 aprile 2004 n°7

Progetto

Tav. P.6 - Polo G10 (QUARESIMA)

Scala 1:5.000

Presidente
Filippo Fritelli

Responsabile del Procedimento
Sergio Peri

Consigliere delegato
Giampaolo Cantoni

Gruppo di Progettazione
Provincia di Parma
Andrea Corradi
Andrea Pelosio
Andrea Ruffini

Segretario Generale
Rita Alfieri

Comune di Parma
Dante Bertolini
Nicola Ferioli
Marco Ghirardi
Milena Mancini

ADOZIONE Del C.P. n° 69 del 16.11.2015
CONTRODEDUZIONE Del C.P. n° 11 del 11.04.2016
APPROVAZIONE Del C.P. n° 40 del 25.07.2016

Marzo 2016

Legenda


--- Confine comunale

□ Perimetro Poli Estrattivi

▨ Perimetro Comparti Estrattivi

▩ Perimetro Ambiti/Comparti Estrattivi da PAE 2006

▧ Comparto estrattivo in fase di completamento

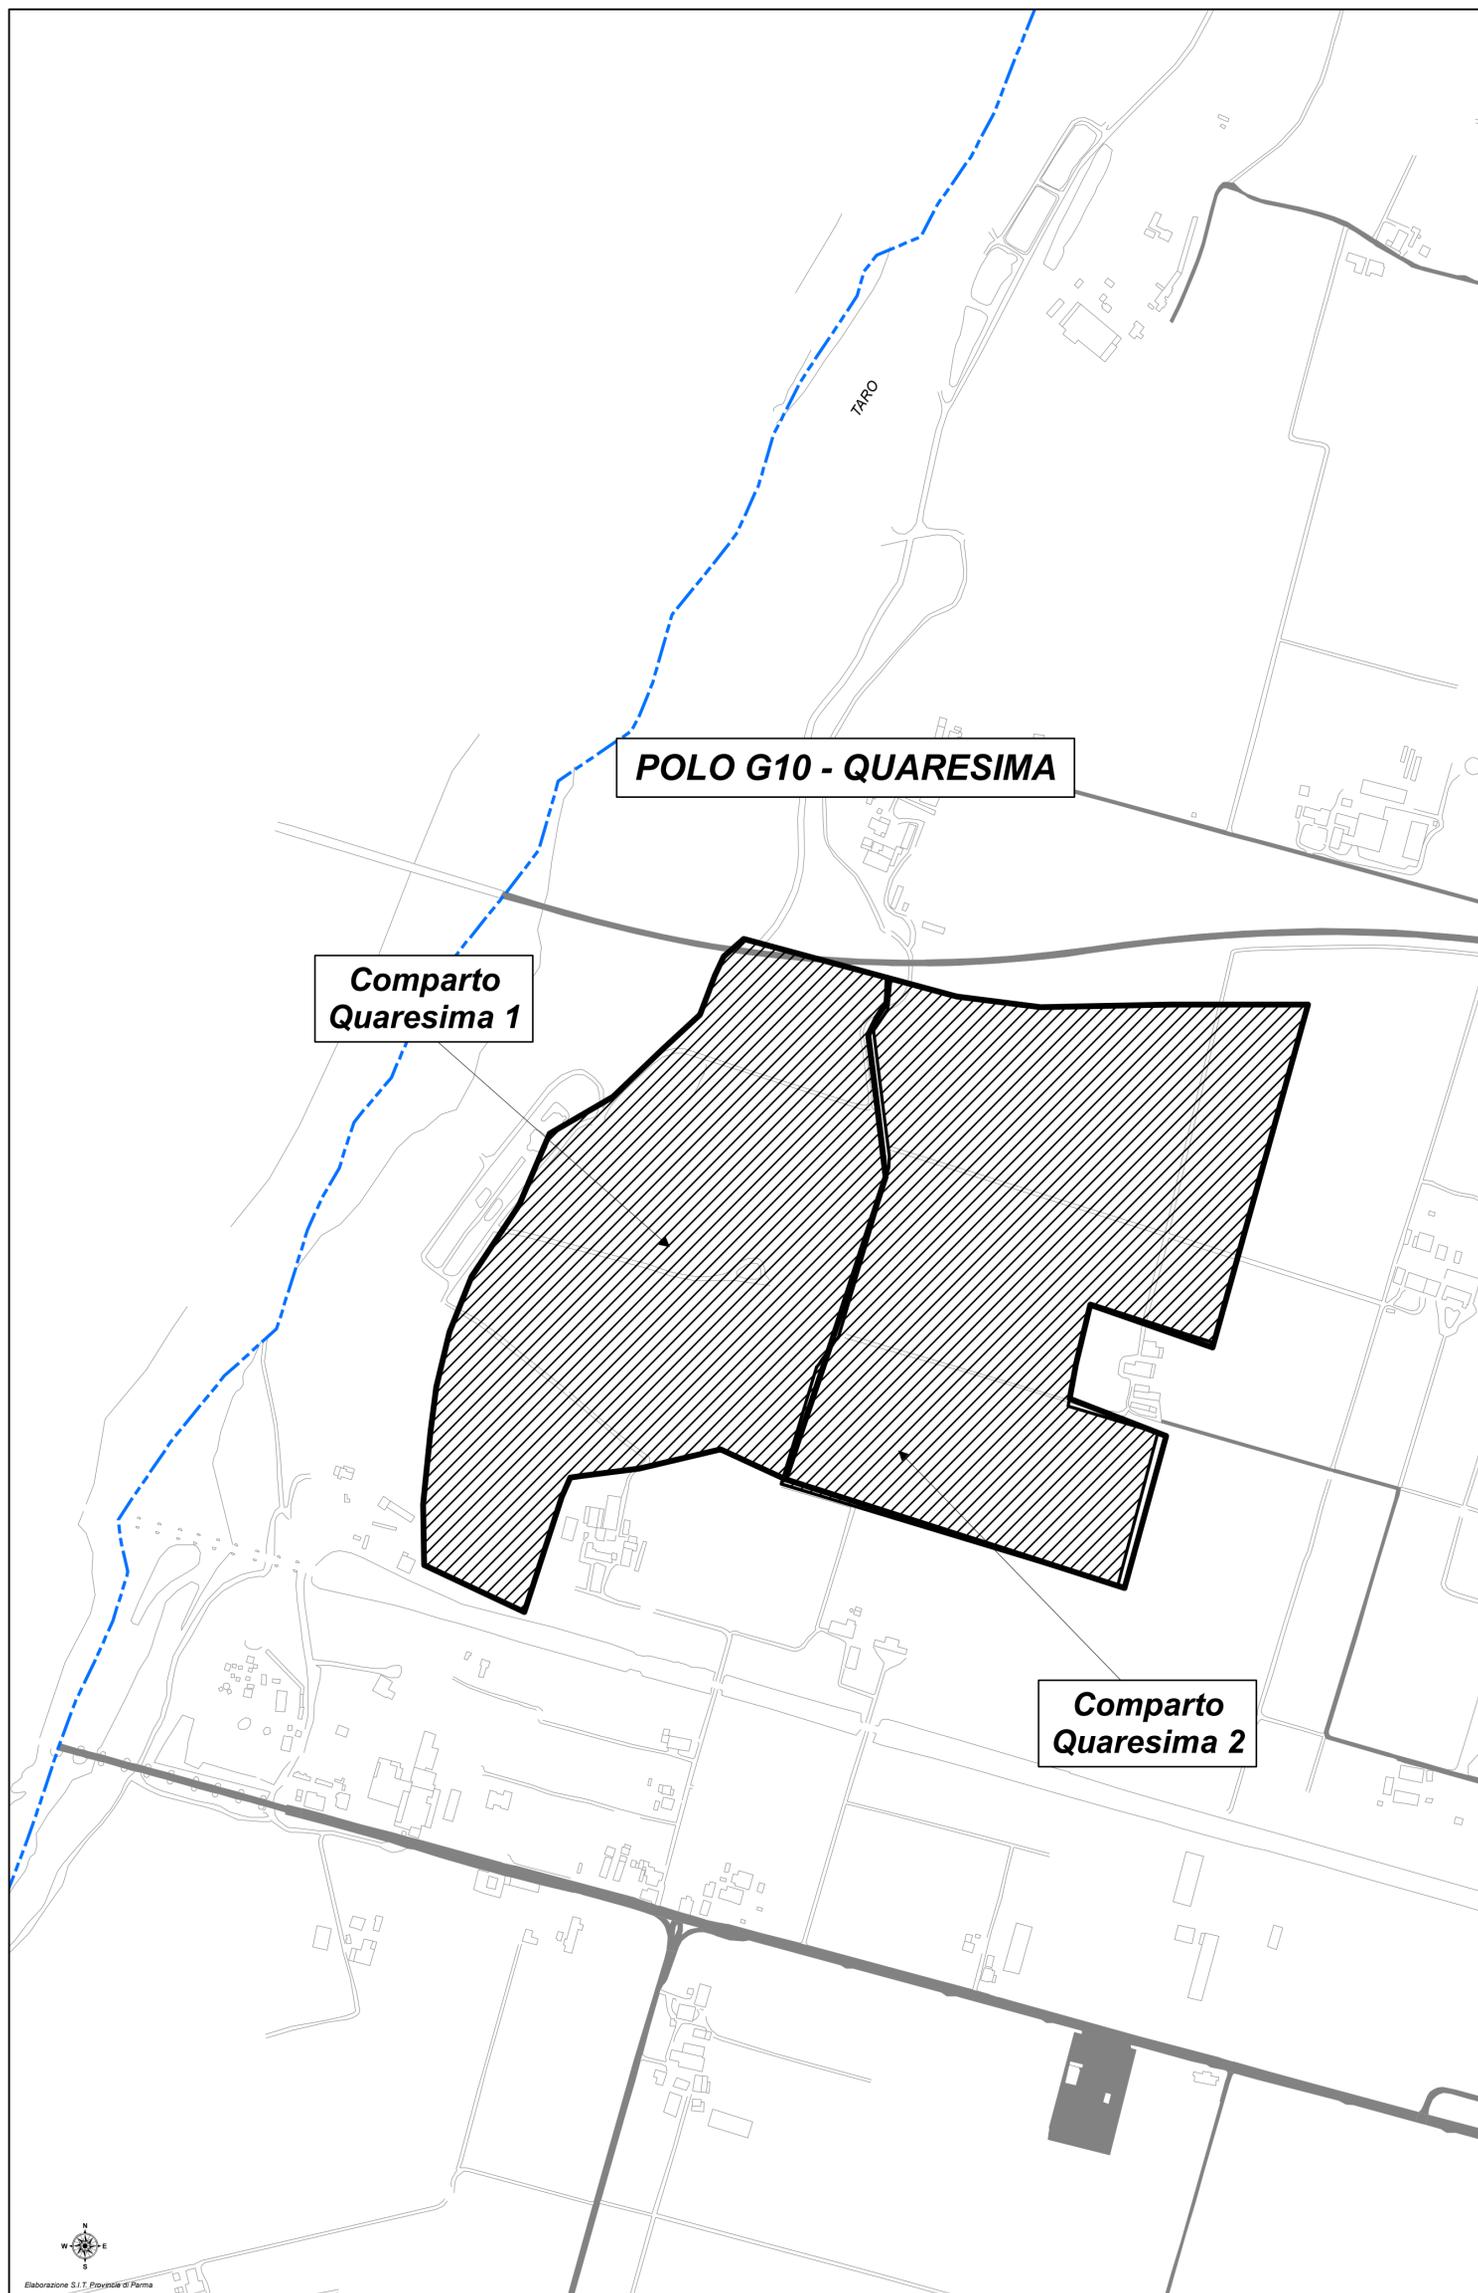

Elaborazione S.I.T. Provincia di Parma

Ambiti e Comparti estrattivi	Superficie tot. (mq)	Profondità max di scavo	Volumi estraibili (mc)		Modalità di ripristino e/o recupero
			GHIAIE	LIMI	
POLO G10 Comparto Quaresima 2	275.000	6,0 m dal p.c. (1 m soprafalda)	400.000	200.000	Realizzazione di bacini ad uso plurimo e recupero naturalistico
POLO G10 Comparto Quaresima 1	255.000	6,0 m dal p.c. (1 m soprafalda o dal talweg attivo)	300.000	-	Naturalistico e idraulico a quota bassa con creazione di zone umide (bonifica discarica esistente)